


2022.1.28实测空压机房间尺寸图--新购空压机及制氮机平面布置图

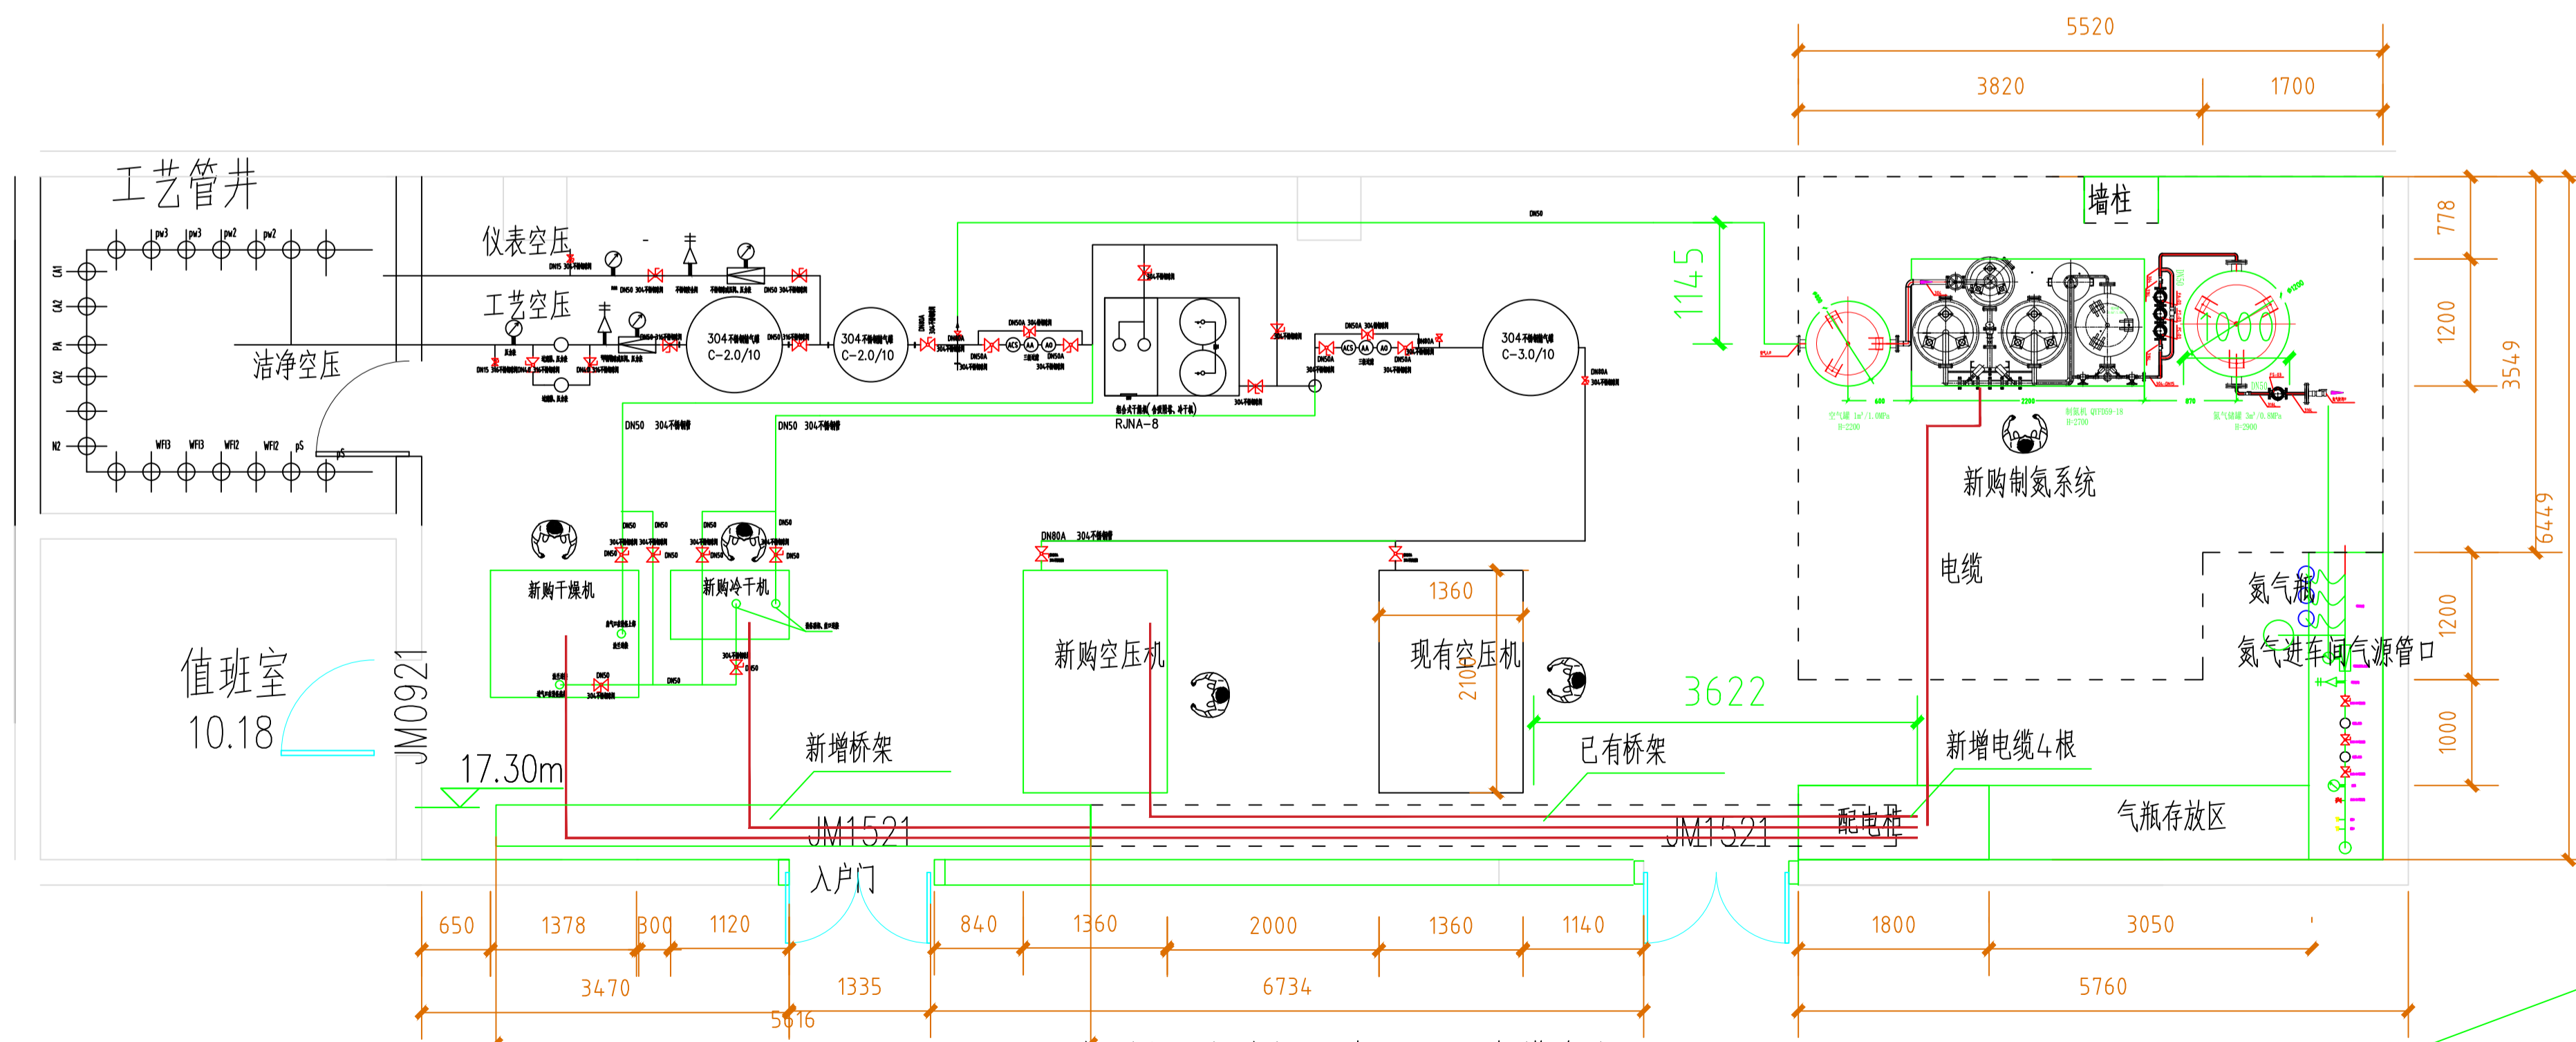

2022.1.28实测空压机房间尺寸图---电缆布线图

注：出电缆桥架电缆均用镀锌管为护套管连接至机器

